


URBANIZACIÓN Y PARTICIÓN DE PARCELAS

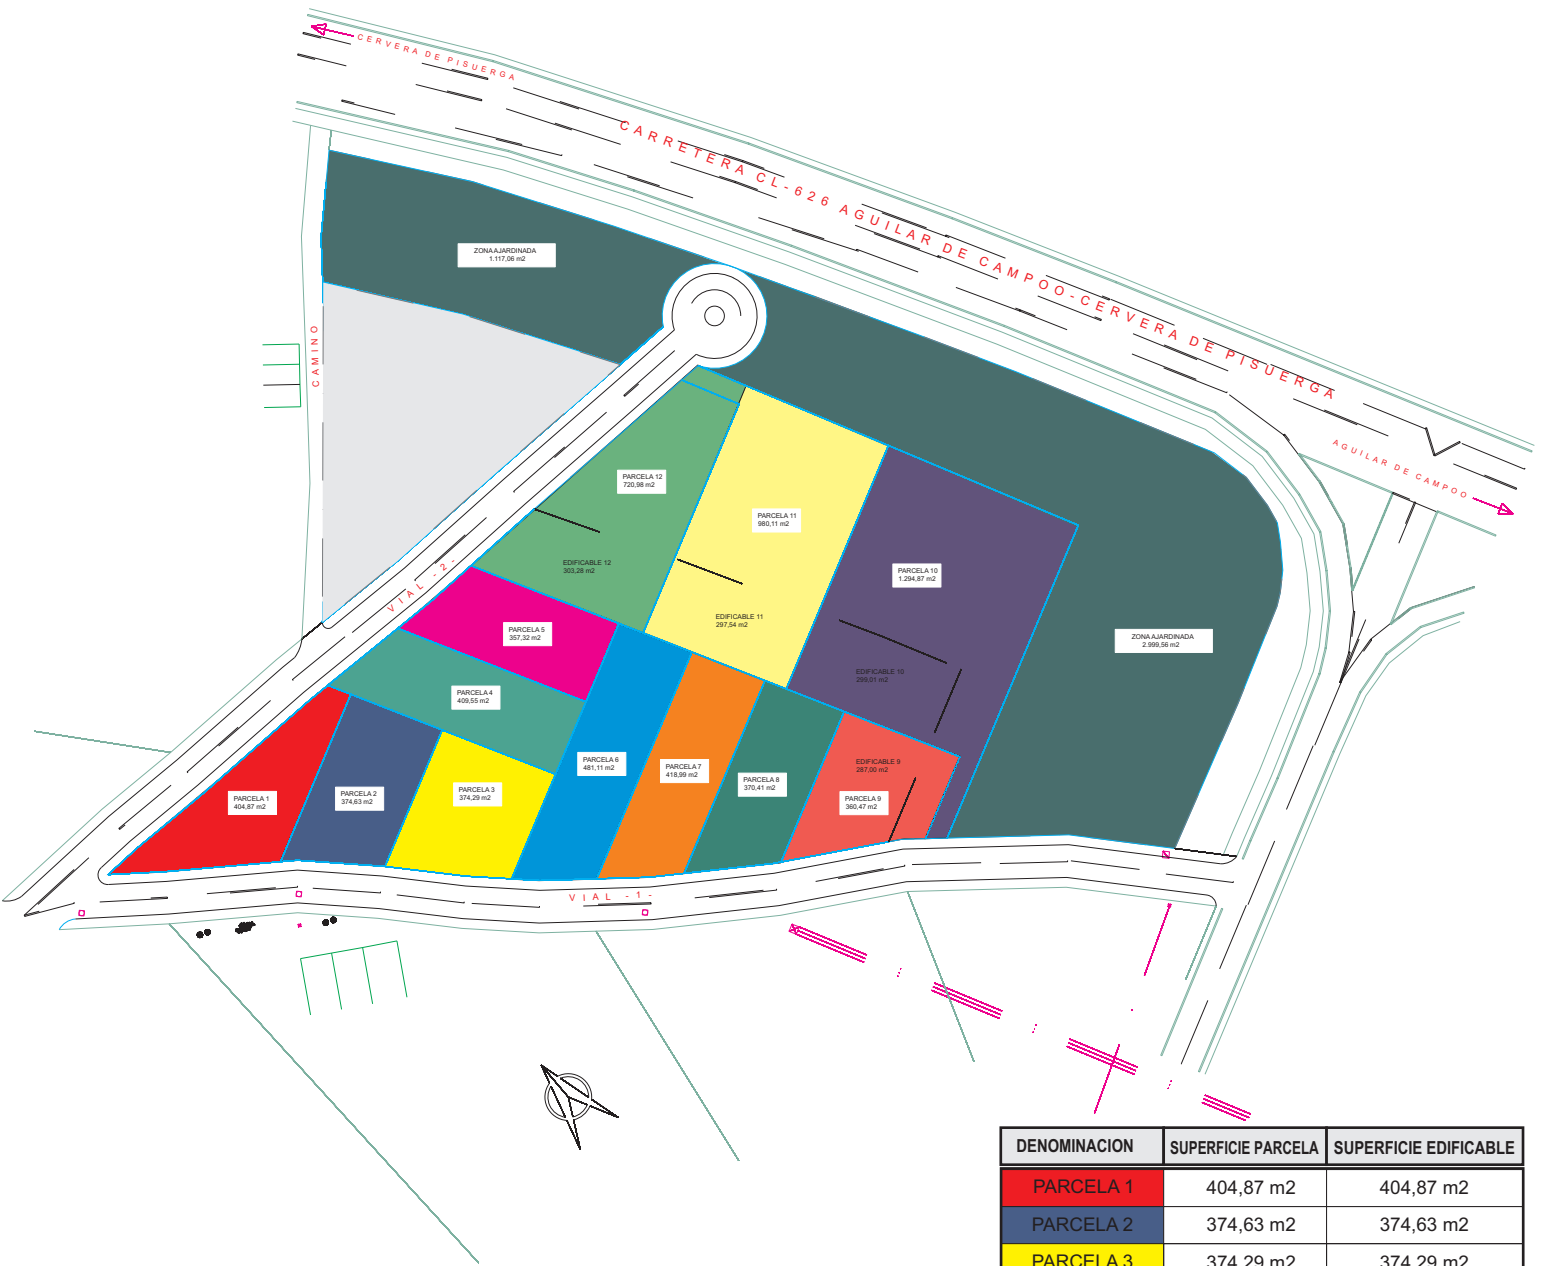

| DENOMINACION | SUPERFICIE PARCELA | SUPERFICIE EDIFICABLE |
|--------------|-------------------------|-----------------------|
| PARCELA 1 | 404,87 m ² | 404,87 m ² |
| PARCELA 2 | 374,63 m ² | 374,63 m ² |
| PARCELA 3 | 374,29 m ² | 374,29 m ² |
| PARCELA 4 | 409,55 m ² | 409,55 m ² |
| PARCELA 5 | 357,32 m ² | 357,32 m ² |
| PARCELA 6 | 481,11 m ² | 481,11 m ² |
| PARCELA 7 | 418,99 m ² | 418,99 m ² |
| PARCELA 8 | 370,41 m ² | 370,41 m ² |
| PARCELA 9 | 360,47 m ² | 360,47 m ² |
| PARCELA 10 | 1.294,87 m ² | 299,01 m ² |
| PARCELA 11 | 980,11 m ² | 297,54 m ² |
| PARCELA 12 | 720,98 m ² | 303,28 m ² |

INFORMACIÓN Y VENTA:

Trébol

■■■■■
Inmobiliaria

979 12 21 69 636 88 63 63

C/ Comercio, 1 * AGUILAR DE CAMPOO trebolin@wannadoo.es